

Projet: Recherche géologique

ID du projet: 2018\_A-017

Annexe N°: B/1

Equipement de forage: ROTAMEC

Lieu: Boulevard du roi rené, Angers

Profondeur globale: 17.00 m

Position du forage:

Date de début: 19/02/2018 Superviseur: Nathan Serres

Nappe phréatique:

Coordonnée X: 1039742.80

Date de fin: 19/02/2018 Documenté: Didier Burgaud


Nappe phréatique forée: 6.00 m

Coordonnée Y: 745182.14

Echelle: 1:118.9

Nappe phréatique constante: 6.80 m

Coordonnée Z: 214.57 m

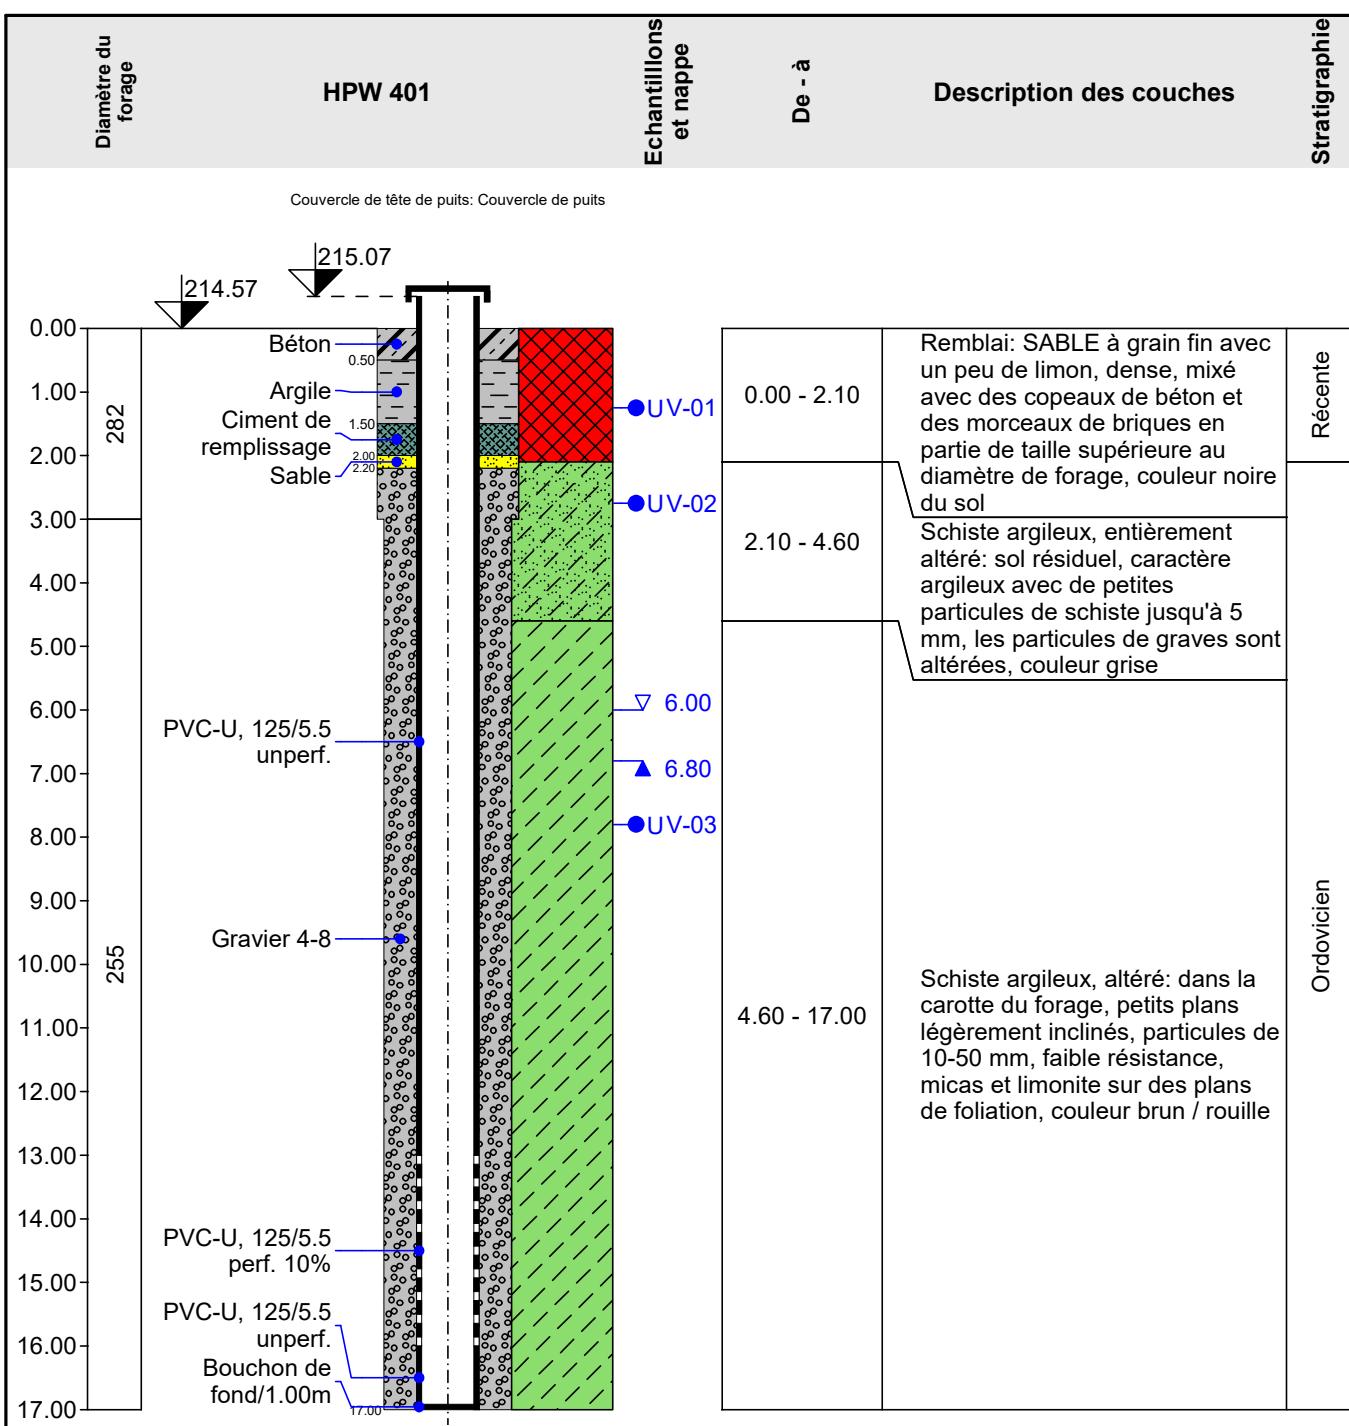

Clé:

- ▽ Nappe forée
- U analyse chimique complète
- ▲ Nappe permanente