


FINE spol. s r.o. Závěrka 12, Praha 6, 169 00		Log de forage hydrologique	HPW 402
Projet: Recherche géologique			
ID du projet: 2018_A-017		Annexe N°: B/2	Equipement de forage: ROTAMEC
Lieu: Boulevard du roi rené, Angers		Profondeur globale: 15.00 m	Position du forage:
Date de début: 19/02/2018	Superviseur: Michel Jambu	Nappe phréatique:	Coordonnée X: 1039723.80
Date de fin: 19/02/2018	Documenté: Daniel Leborgne	Nappe phréatique forée: 13.00 m	Coordonnée Y: 745181.14
Echelle: 1:106		Nappe phréatique constante: 10.60 m	Coordonnée Z: 223.57 m

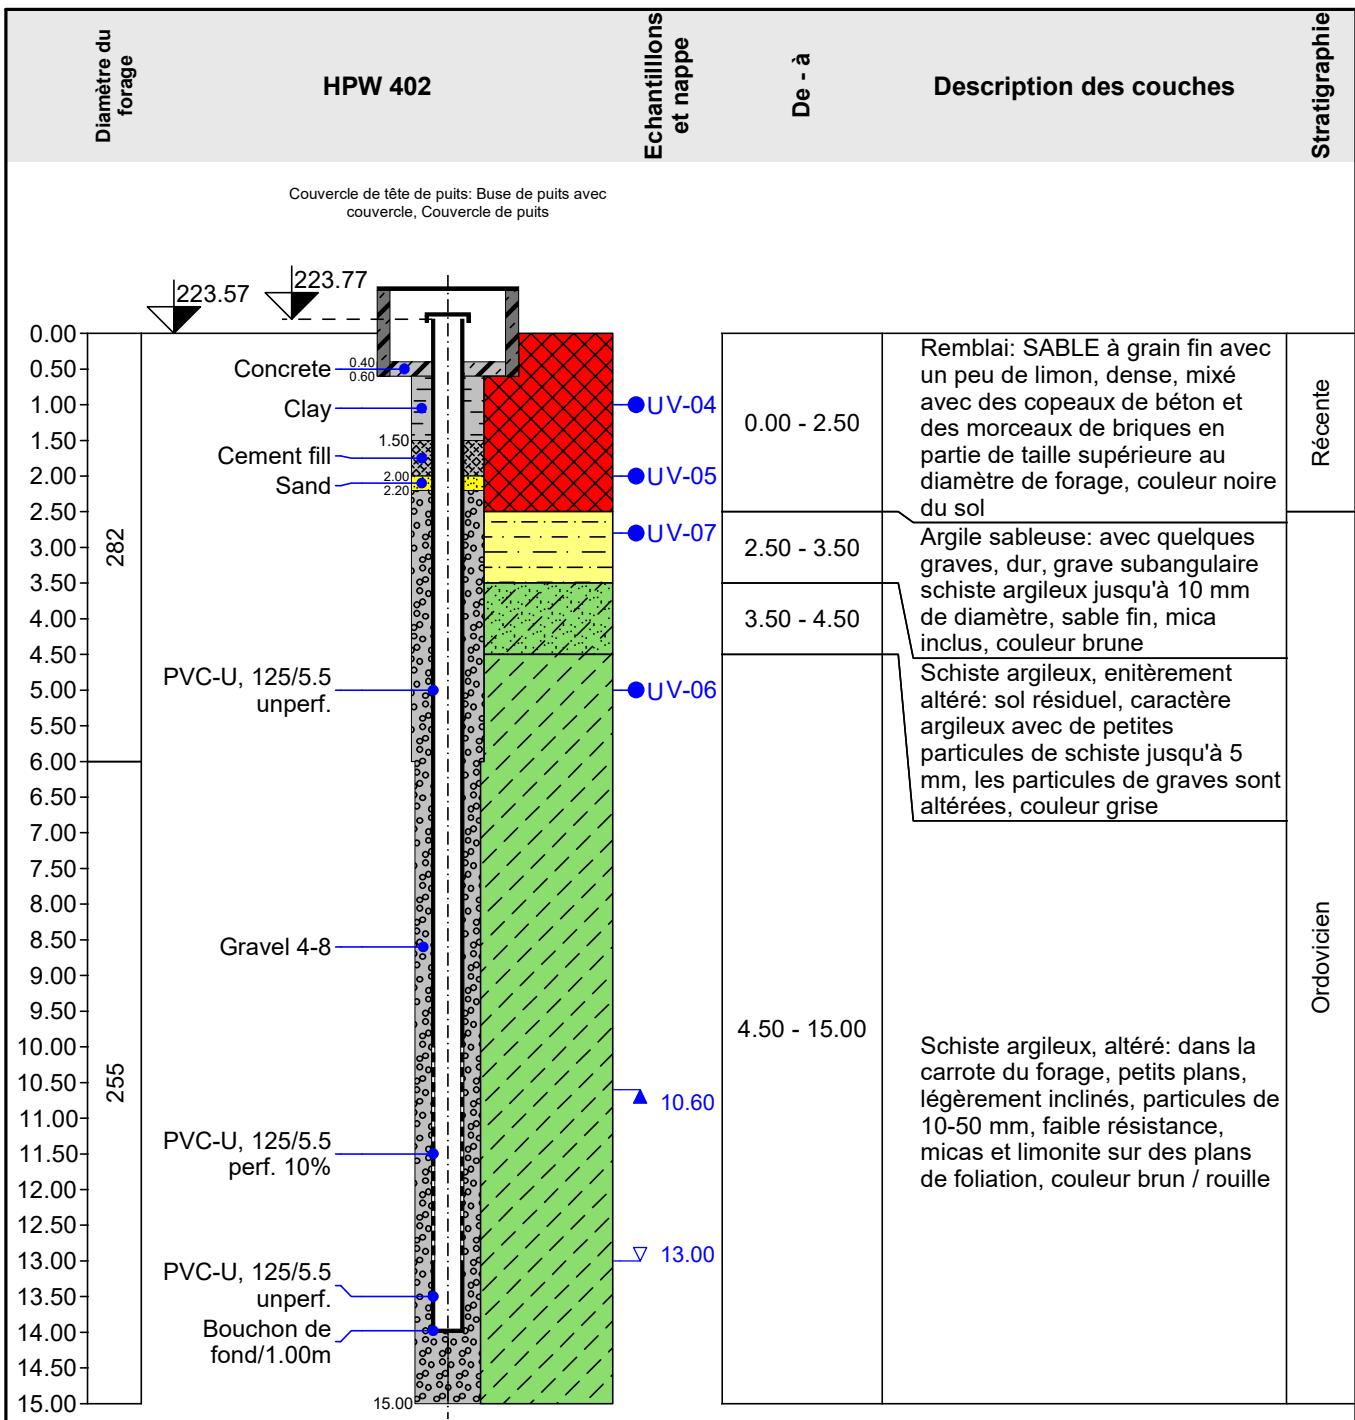

Clé:
Nappe forée Analyse chimique complète
Nappe permanente